TABELA DŁUGOŚCI TORÓW

Nr toru	Długość ogólna			Długość użyteczna			Przeznaczenie toru
	od	do	m	od	do	m	
4	pocz. roz. 51	k.opor.	522,40	Wk 10	TZ	447,80	ładunkowy

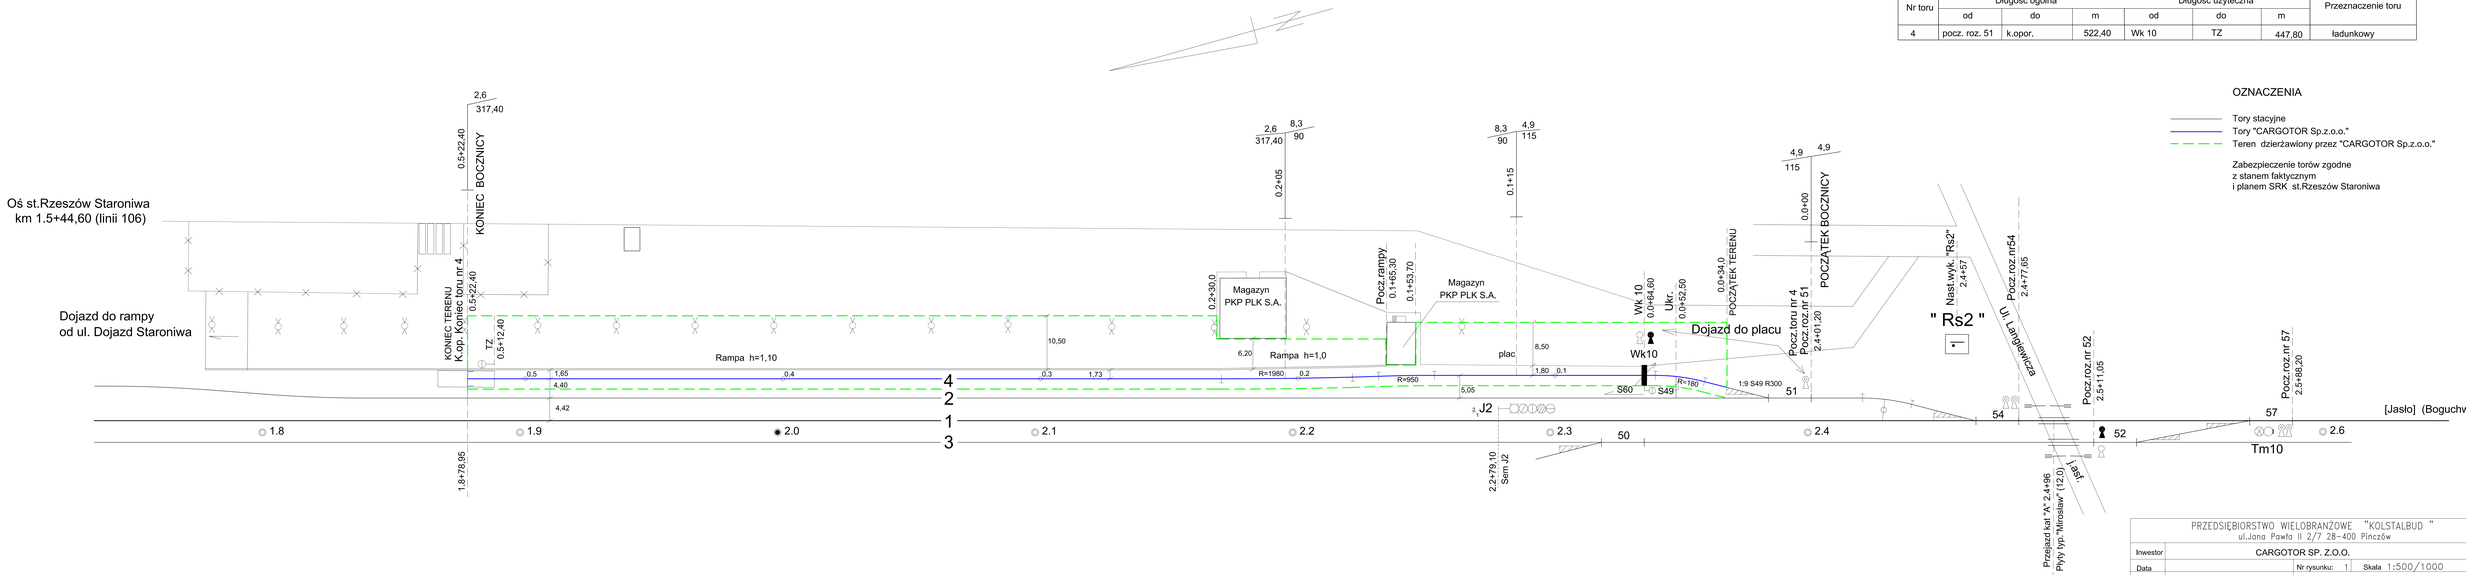

OZNACZENIA

- Tory stacyjne
- Tory "CARGOTOR Sp.z.o.o."
- Teren dzierżawiony przez "CARGOTOR Sp.z.o.o."

Zabezpieczenie torów zgodne
z stanem faktycznym
i planem SRK st.Rzeszów Staroniwa

PRZEDSIĘBIORSTWO WIELOBRANŻOWE "KOLSTALBUD "
ul.Jana Pawła II 2/7 28-400 Pińczów

Inwestor	CARGOTOR SP. Z.O.O.
Data	Nr rysunku: 1 Skala 1:500/1000
07-2014r	Opracował:

BOCZNICA KOLEJOWA
"PUNKT ŁADUNKOWY"
TOR NR 4 W ST.RZESZÓW STARONIWA
UŻYTKOWNIK "CARGOTOR" SP. Z.O.O.

PLAN SCHEMATYCZNY