


PLAN SCHEMATYCZNY BOCZNICY KOLEJOWEJ CARGOTOR Sp. z o.o. "PUNKT ŁADUNKOWY W BIAŁYMSTOKU FABRYCZNYM" SKALA 1: 1000 500

Plan schematyczny bocznic kolejowej CARGOTOR Sp. z o.o.
„PUNKT ŁADUNKOWY W BIAŁYMSTOKU FABRYCZNYM”

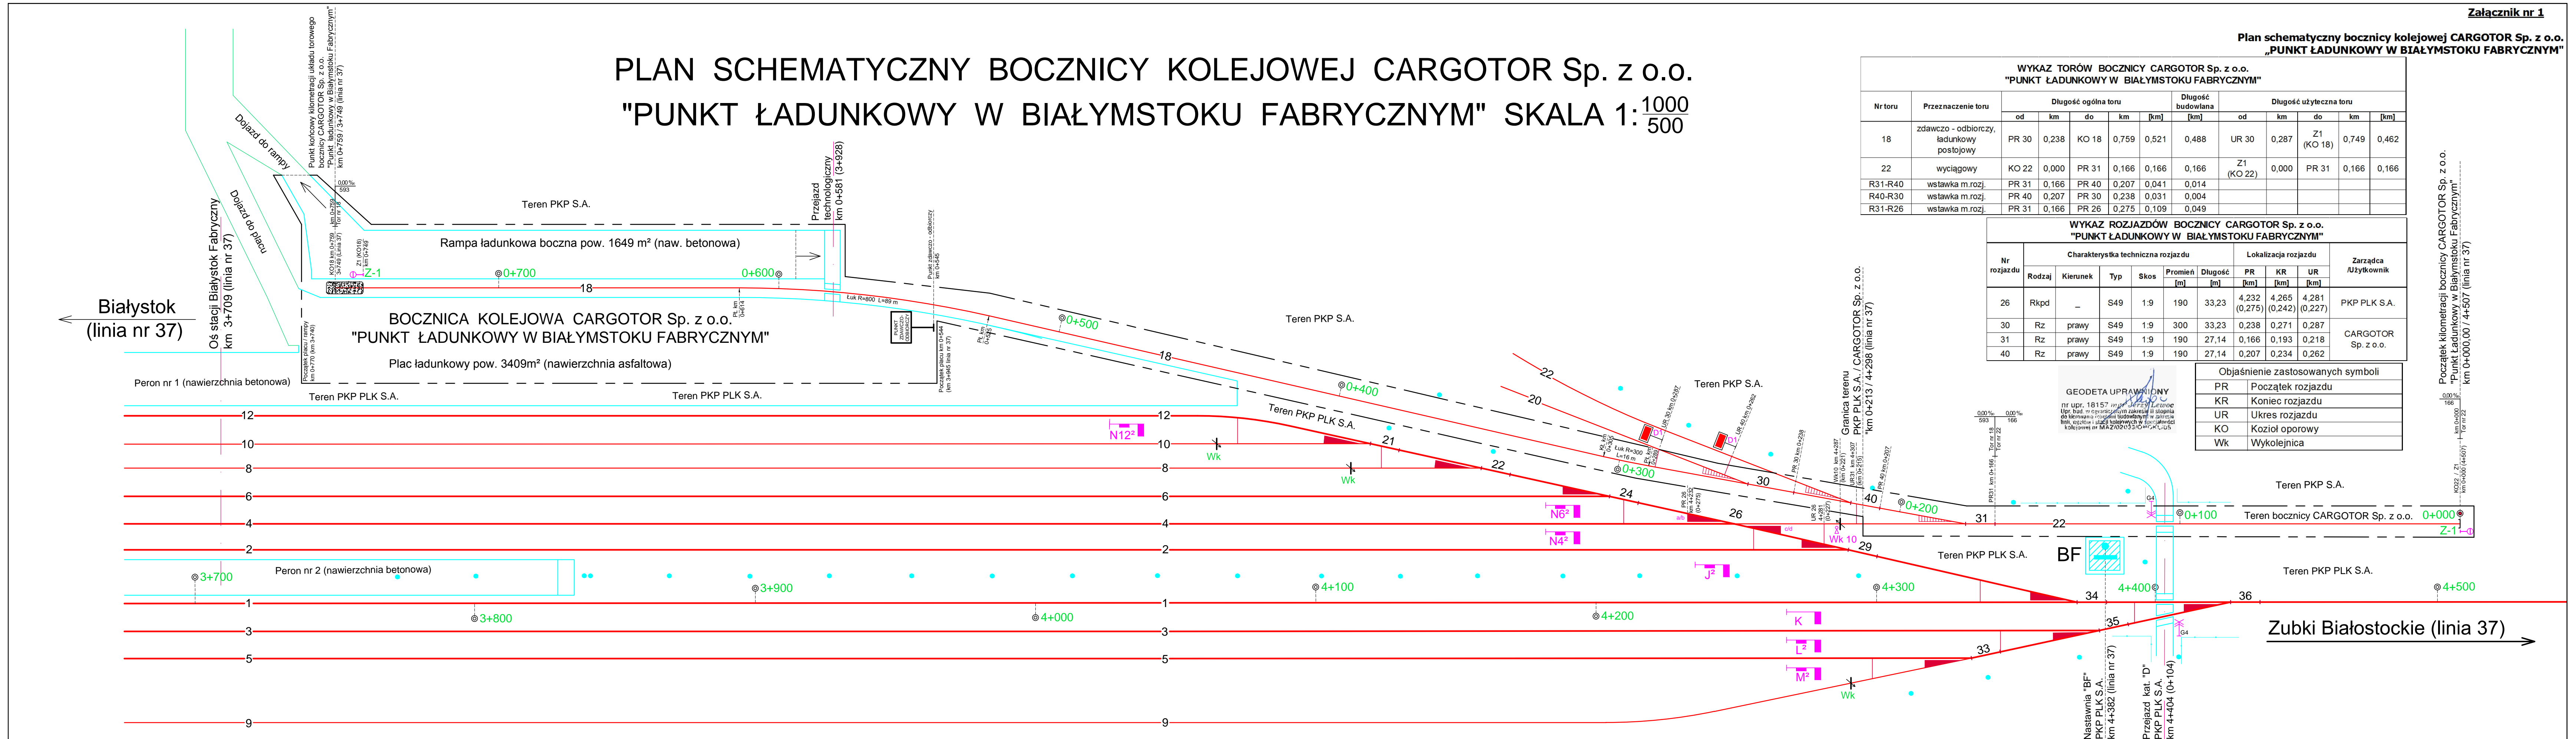

**WYKAZ TORÓW BOCZNYCH CARGOTOR Sp. z o.o.
"PUNKT ŁADUNKOWY W BIAŁYMSTOKU FABRYCZNYM"**

Nr toru	Przeznaczenie toru	Długość ogólna toru				Długość budowlana		Długość użyteczna toru			
		od	km	do	km [km]	[km]	od	km	do	km [km]	
22	wyciągowy	KO 22	0,000	PR 31	0,166 0,166	0,166	Z1 (KO 22)	0,000	PR 31	0,166	0,166
R31-R40	wstawka m.rozj.	PR 31	0,166	PR 40	0,207 0,041	0,014					
R40-R30	wstawka m.rozj.	PR 40	0,207	PR 30	0,238 0,031	0,004					
R31-R26	wstawka m.rozj.	PR 31	0,166	PR 26	0,276 0,109	0,049					

**WYKAZ ROZJAZDÓW BOCZNYCH CARGOTOR Sp. z o.o.
"PUNKT ŁADUNKOWY W BIAŁYMSTOKU FABRYCZNYM"**

Nr rozjazdu	Charakterystyka techniczna rozjazdu				Lokalizacja rozjazdu			Zarządca Ażytkownik
	Rodzaj	Kierunek	Typ	Skos	Promień [m]	Długość [m]	PR KR UR	
40	Rz	prawy	S49	1:9	190	27,14 (0,207)	0,234 (0,262)	CARGOTOR Sp. z o.o.

Objaśnienie zastosowanych symboli:
 PR Początek rozjazdu
 KR Koniec rozjazdu
 UR Ukres rozjazdu
 KO Kozioł oporowy
 Wk Wykolejnica

GEODETA UPRAWNIENY
 Nr upraw. 181157 / 2017

Początek kilometracji bocznic CARGOTOR Sp. z o.o.
"PUNKT ŁADUNKOWY W BIAŁYMSTOKU FABRYCZNYM"
km 0+000,00 / 4+507 (linia nr 37)