
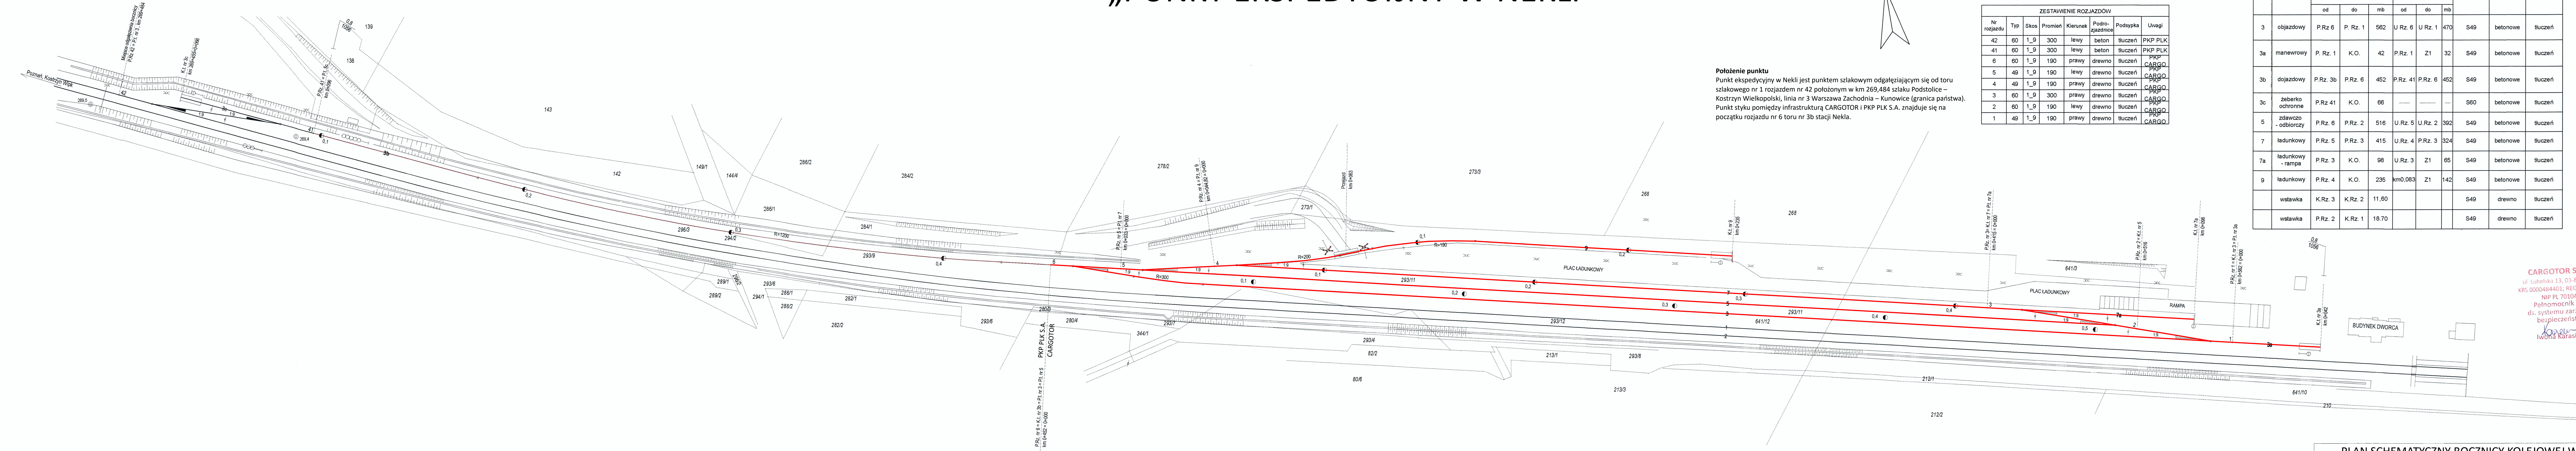


# „PUNKT EKSPEDYCYJNY W NEKLI”

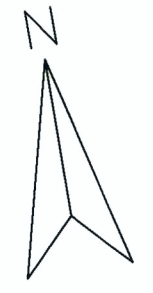

**Położenie punktu**  
 Punkt ekspedycyjny w Nekli jest punktem szlakowym odgałęziającym się od toru szlakowego nr 1 rozjazdem nr 42 położonym w km 269,484 szlaku Podstolica – Kostrzyn Wielkopolski, linia nr 3 Warszawa Zachodnia – Kunowice (granica państwa). Punkt styku pomiędzy infrastrukturą CARGOTOR i PKP PLK S.A. znajduje się na początku rozjazdu nr 6 toru nr 3b stacji Nekla.

ZESTAWIENIE ROZJAZDÓW							
Nr rozjazdu	Typ	Skos	Promień	Kierunek	Podrozjazdnice	Podsyпка	Uwagi
42	60	1_9	300	lewy	beton	tluczeń	PKP PLK
41	60	1_9	300	lewy	beton	tluczeń	PKP PLK
6	60	1_9	190	prawy	drewno	tluczeń	PKP CARGO
5	49	1_9	190	lewy	drewno	tluczeń	PKP CARGO
4	49	1_9	190	prawy	drewno	tluczeń	PKP CARGO
3	60	1_9	300	prawy	drewno	tluczeń	PKP CARGO
2	60	1_9	190	lewy	drewno	tluczeń	PKP CARGO
1	49	1_9	190	prawy	drewno	tluczeń	PKP CARGO

ZESTAWIENIE TORÓW										
Nr toru	Przeznaczenie	Długość ogólna			Długość użyteczna			Nawierzchnia	Podkłady	Podsyпка
		od	do	mb	od	do	mb			
3	objazdowy	P.Rz. 6	P. Rz. 1	562	U.Rz. 6	U.Rz. 1	470	S49	betonowe	tluczeń
3a	manewrowy	P. Rz. 1	K.O.	42	P.Rz. 1	Z1	32	S49	betonowe	tluczeń
3b	dojazdowy	P.Rz. 3b	P.Rz. 6	452	P.Rz. 41	P.Rz. 6	452	S49	betonowe	tluczeń
3c	zeberko ochronne	P.Rz. 41	K.O.	66	—	—	—	S60	betonowe	tluczeń
5	zdawczo odbiorczy	P.Rz. 6	P.Rz. 2	516	U.Rz. 5	U.Rz. 2	392	S49	betonowe	tluczeń
7	ładunkowy	P.Rz. 5	P.Rz. 3	415	U.Rz. 4	P.Rz. 3	324	S49	betonowe	tluczeń
7a	ładunkowy - rampa	P.Rz. 3	K.O.	98	U.Rz. 3	Z1	65	S49	betonowe	tluczeń
9	ładunkowy	P.Rz. 4	K.O.	235	km0,083	Z1	142	S49	betonowe	tluczeń
	wstawka	K.Rz. 3	K.Rz. 2	11,60				S49	drewno	tluczeń
	wstawka	P.Rz. 2	K.Rz. 1	18,70				S49	drewno	tluczeń

**CARGOTOR Sp. z o.o.**  
 ul. Łuhelska 13, 03-802 Warszawa  
 KRS 0000484401; REGON 146966550  
 NIP PL 7010403200  
 Pełnomocnik Spółki ds. systemu zarządzania bezpieczeństwem  
*(Podpis)*  
 Iwona Karasiewicz

## PLAN SCHEMATYCZNY BOCZNICY KOLEJOWEJ W NEKLI

Opracował:	inż. Łukasz Gajewski	Nr uprawnień:	WKP/0275/OZKL/05	Podpis:	<i>(Podpis)</i>	Skala: 1:1000
<small>Przebudowa, ul. Rzemieślnicza 21, 62-095 Murowina Gołdina                  tel./fax: 061 66 35 006; kom. 509 028 826; NIP: 781425078; REGON: 800716448                  Bank: 92 2540 0009 0160 2100 0000 1309                  e-mail: budmat-projekt@wp.pl</small>						Data: kwiecień 2015