


**PLAN SCHEMATYCZNY  
„PUNKT EKSPEDYCYJNY W SANOKU”**

**TABELA DŁUGOŚCI TORÓW**

| Nr toru | Długość ogólna |                |        | Długość użyteczna |            |        | Przeznaczenie toru |
|---------|----------------|----------------|--------|-------------------|------------|--------|--------------------|
|         | od             | do             | m      | od                | do         | m      |                    |
| 11      | pocz. roz. 6   | P.mat. roz. 20 | 409,10 | pocz. roz. 6      | Ukr.roz 14 | 375,25 | ładunkowy          |



**OZNACZENIA**

- Tory stacyjne
  - Tory "CARGOTOR Sp.z.o.o."
  - - - Teren dzierżawiony przez "CARGOTOR Sp.z.o.o."
- Zabezpieczenie torów zgodne z stanem faktycznym i planem SRK st.Sanok

**Położenie punktu**

Punkt odgałęzia się na linii kolejowej nr 108 Stróże - Krościenko Granica Państwa:

- z toru stacyjnego nr 9 rozjazdem zw. nr 6 w km 107.8+72,80, którego zarządca jest PKP PLK S.A., początek punktu stanowi styk początku rozjazdu zw. nr 7 i toru nr 11 w km 107.9+30,25, którym zarządza CARGOTOR sp. z o.o.
- z toru stacyjnego nr 11 rozjazdem krzyżowym podwójnym nr 14 którego zarządca jest PKP PLK S.A., początek punktu stanowi styk końca rozjazdu nr 14 i toru nr 11 w km 108.3+21,75, którym zarządza CARGOTOR sp. z o.o. kolejowej nr 108 Stróże – Krościenko.

| PRZEDSIĘBIORSTWO WIELOBRANŻOWE "KOLSTALBUD " |  |             |                    |
|--|--|-------------|--------------------|
| ul.Jana Pawła II 2/7 28-400 Pińczów          |  |             |                    |
| Investor                                     | CARGOTOR SP. Z.O.O.  |             |                    |
| Data   | 07-2014r   | Nr rysunku: | 1 Skala 1:500/1000 |
| Opracował:                                   | BOCZNICA KOLEJOWA<br>"PUNKT ŁADUNKOWY"<br>TOR NR 11 W ST.SANOK<br>UŻYTKOWNIK "CARGOTOR" SP. Z.O.O. |             |                    |
| PLAN SCHEMATYCZNY                            |  |             |                    |