


PLAN SCHEMATYCZNY BOCZNICY KOLEJOWEJ CARGOTOR Sp. z o.o.

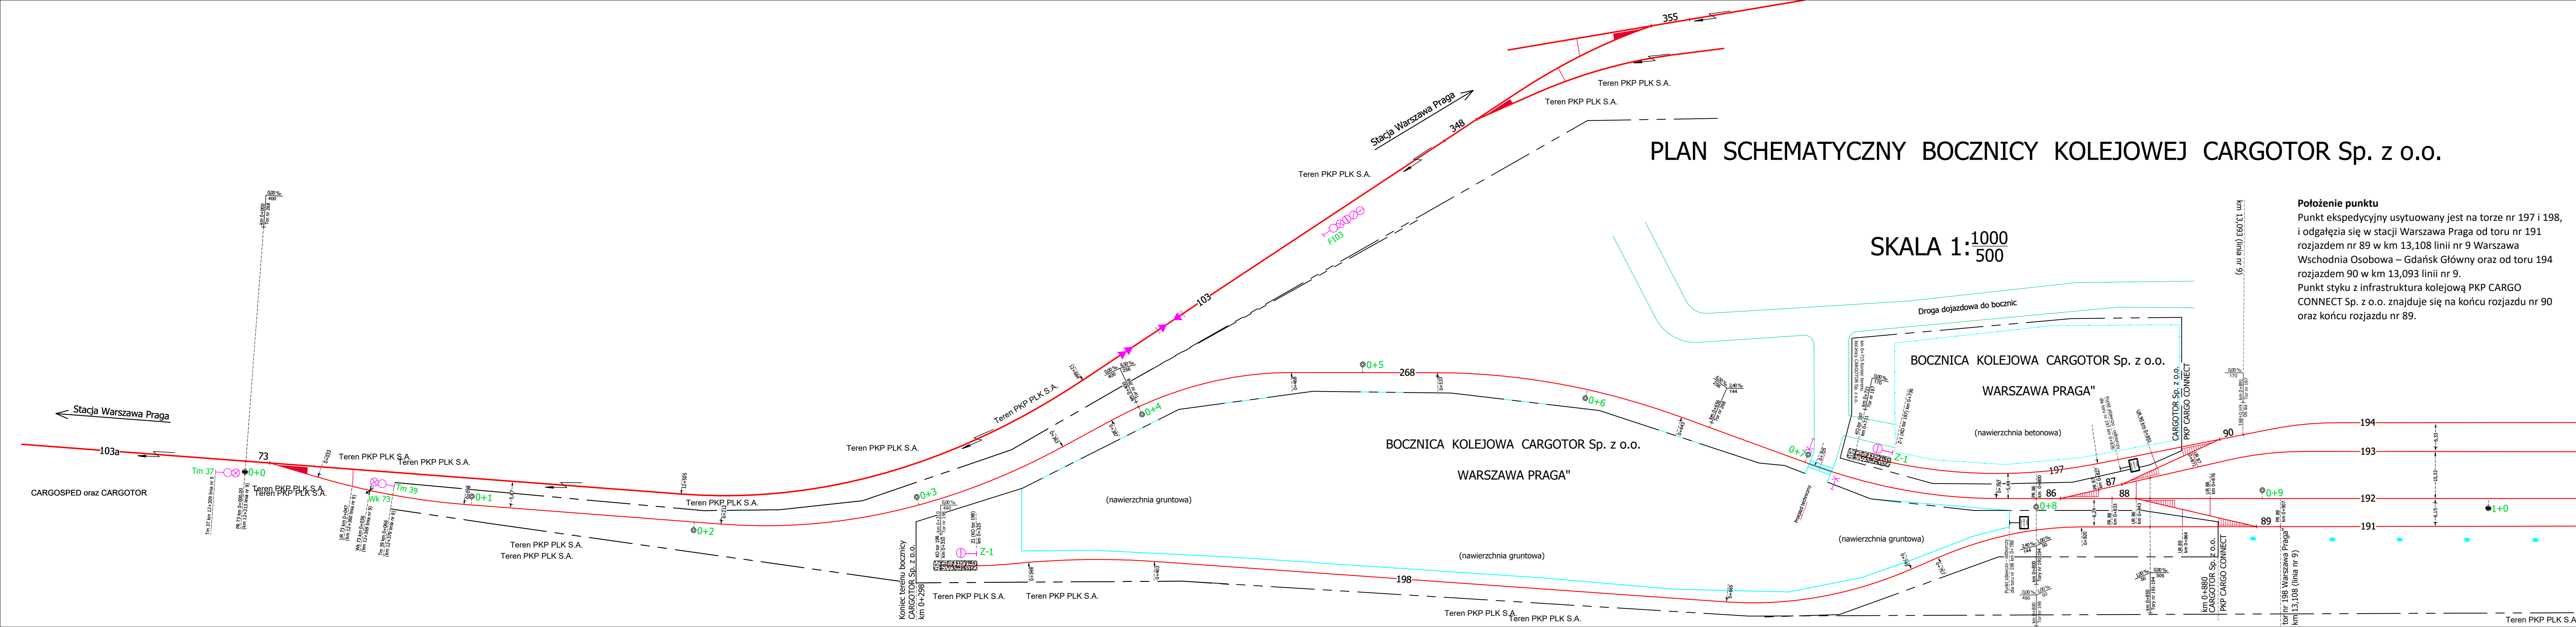

SKALA 1:1000
500

Położenie punktu
Punkt ekspedycyjny usytuowany jest na torze nr 197 i 198, i odgałęzia się w stacji Warszawa Praga od toru nr 191 rozjazdem nr 89 w km 13,108 linii nr 9 Warszawa Wschodnia Osobowa – Gdańsk Główny oraz od toru 194 rozjazdem 90 w km 13,093 linii nr 9.
Punkt styku z infrastrukturą kolejową PKP CARGO CONNECT Sp. z o.o. znajduje się na końcu rozjazdu nr 90 oraz końcu rozjazdu nr 89.

WYKAZ TORÓW

Nr toru	Przeznaczenie toru	Długość ogólna toru					Długość budowlana	Długość użyteczna toru					Zarządca /Użytkownik
		od	km	do	km	[m]	[m]	od	km	do	km	[m]	
268	komunikacyjny	PR73	0,000	PR86	0,800	800	773	TM39	0,066	PR86	0,800	734	CARGOSPED Sp. z o.o.
194	komunikacyjny	PR87	0,827	PR111	1,463	642	534	PR90	0,891	PR110	1,399	508	CARGOSPED Sp. z o.o.
197	zdawczo-odbiorczy / ładunkowy	PR90	0,891	KO 197	0,721	170	143	UR90	0,851	Z1 (KO197)	0,736	115	CARGOTOR Sp. z o.o.
191	komunikacyjny	PR89	0,907	PR112	1,457	576	549	PR89	0,907	UR112	1,373	466	CARGOSPED Sp. z o.o.
198	zdawczo-odbiorczy / ładunkowy	PR89	0,907	KO 197	0,310	597	570	UR89	0,864	Z1 (KO198)	0,325	539	CARGOTOR Sp. z o.o.

WYKAZ ROZJAZDÓW POŁOŻONYCH W TORACH DOJAZDOWYCH DO BOCZNICY CARGOTOR Sp. z o.o.

Nr rozjazdu	Charakterystyka techniczna rozjazdu					Lokalizacja rozjazdu			Zarządca /Użytkownik	
	Rodzaj	Kierunek	Typ	Skos	Promień [m]	Długość [m]	PR [km]	KR [km]		UR [km]
73	Rz	prawy	S49	1:9	190	27,14	0,000	0,027	0,047	PKP PLK S.A.
86	Rz	lewy	S49	1:9	190	27,14	0,800	0,827	0,843	CARGOSPED Sp. z o.o.
88	Rz	prawy	S49	1:9	190	27,14	0,833	0,860	0,876	CARGOSPED Sp. z o.o.
89	Rz	prawy	S49	1:9	190	27,14	0,907	0,880	0,864	CARGOSPED Sp. z o.o.
87	Rz	prawy	S49	1:9	190	27,14	0,827	0,854	0,871	CARGOSPED Sp. z o.o.
90	Rz	lewy	S49	1:9	190	27,14	0,891	0,864	0,851	CARGOSPED Sp. z o.o.

Objaśnienie zastosowanych symboli

- PR Początek rozjazdu
- KR Koniec rozjazdu
- UR Ukres rozjazdu
- KO Kozioł oporowy
- Z-1 Tarcza zaporowa Z-1
- Tm Tarcza manewrowa
- Gr. Granica (koniec bocznic)

GEODETA UPRAWNIENY
nr upr. 18157
mgr inż. Andrzej Wójcik
Upr. bud. w celu wyznaczenia i stopnia odmierzenia i rysunku technicznego linii, rozjazdów i stacji kolejowych w projekcie kolejowym nr 2023.03.001.001.001

