


# „PUNKT EKSPEDYCYJNY W BIAŁYMSTOKU FABRYCZNYM”

SKALA  $\frac{1000}{500}$

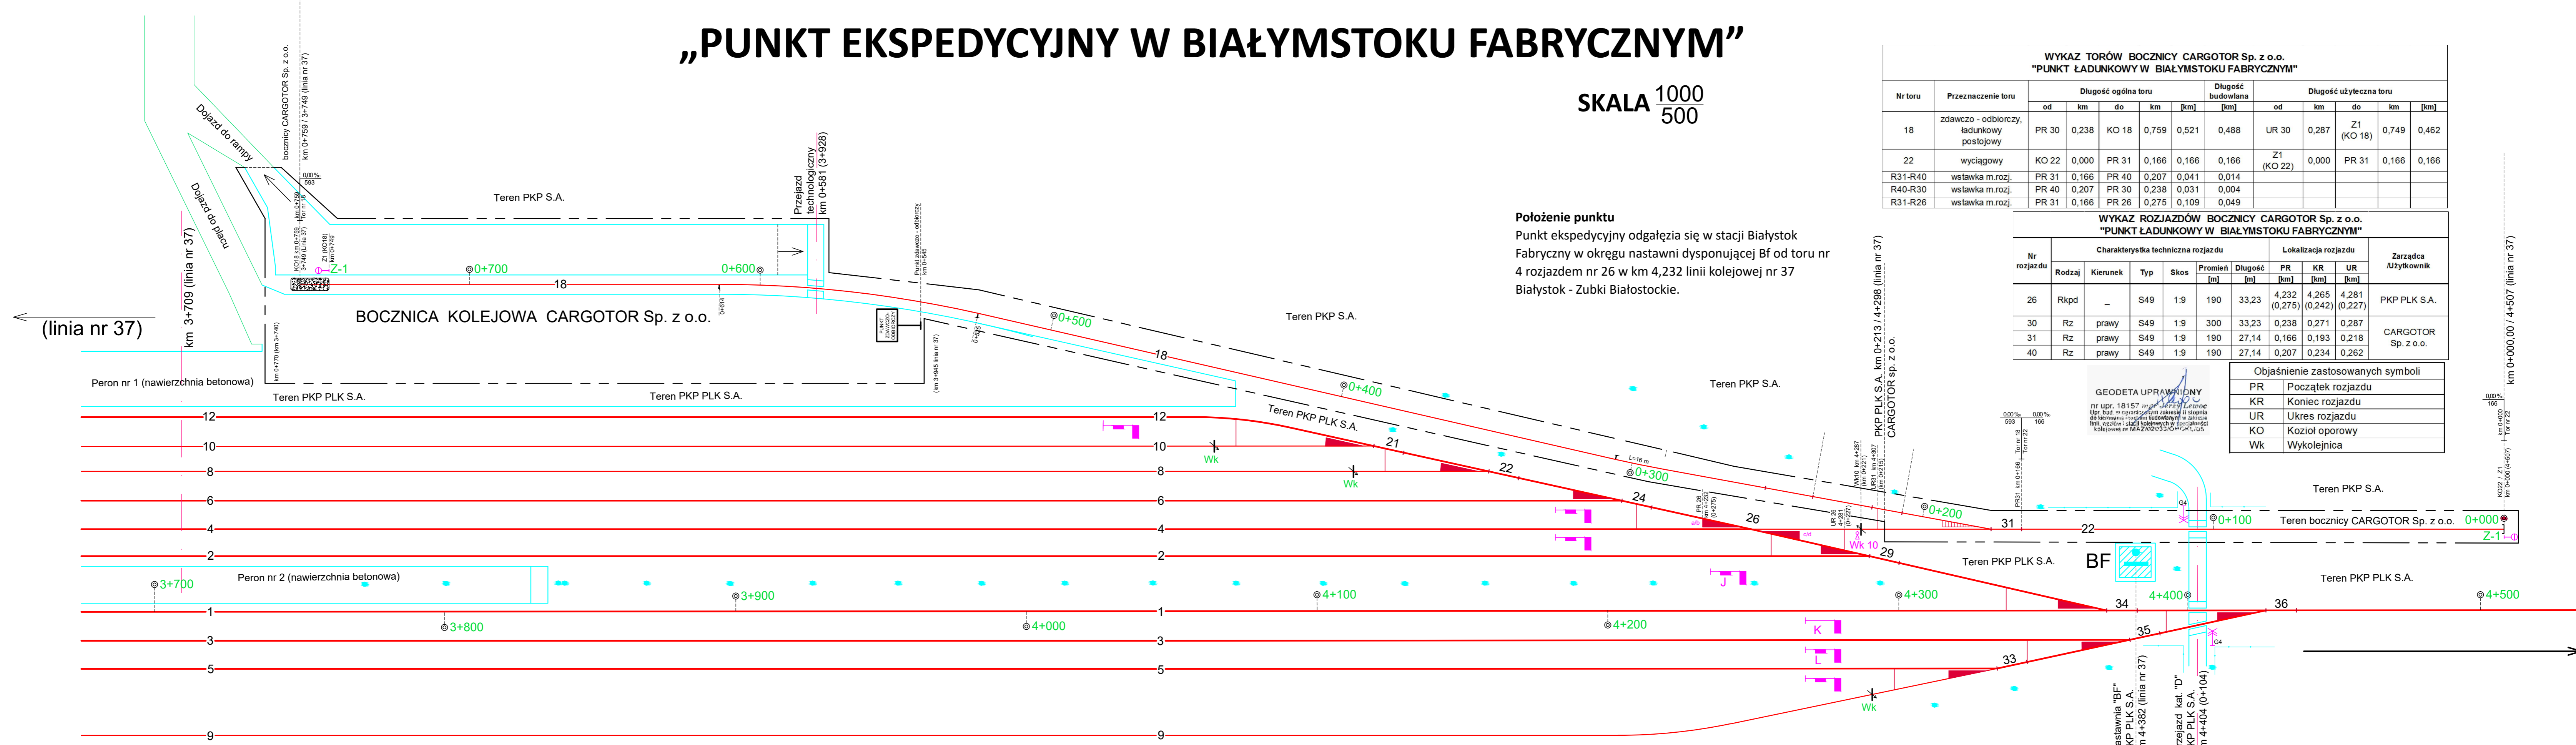

**Położenie punktu**  
 Punkt ekspedycyjny odgałęzia się w stacji Białystok Fabryczny w okręgu nastawni dysponującej Bf od toru nr 4 rozjazdem nr 26 w km 4,232 linii kolejowej nr 37 Białystok - Zubki Białostockie.

WYKAZ TORÓW BOCZNICZY CARGOTOR Sp. z o.o.  
 "PUNKT ŁADUNKOWY W BIAŁYMSTOKU FABRYCZNYM"

Nr toru	Przeznaczenie toru	Długość ogólna toru					Długość budowlana [km]	Długość użyteczna toru				
		od	km	do	km	[km]		od	km	do	km	[km]
18	zdawczo - odbiorczy, ładunkowy postojowy	PR 30	0,238	KO 18	0,759	0,521	0,488	UR 30	0,287	Z1 (KO 18)	0,749	0,462
22	wyciągowy	KO 22	0,000	PR 31	0,166	0,166	0,166	Z1 (KO 22)	0,000	PR 31	0,166	0,166
R31-R40	wstawka m.rozj.	PR 31	0,166	PR 40	0,207	0,041	0,014					
R40-R30	wstawka m.rozj.	PR 40	0,207	PR 30	0,238	0,031	0,004					
R31-R26	wstawka m.rozj.	PR 31	0,166	PR 26	0,275	0,109	0,049					

WYKAZ ROZJAZDÓW BOCZNICZY CARGOTOR Sp. z o.o.  
 "PUNKT ŁADUNKOWY W BIAŁYMSTOKU FABRYCZNYM"

Nr rozjazdu	Charakterystyka techniczna rozjazdu					Lokalizacja rozjazdu			Zarządca /Użytkownik	
	Rodzaj	Kierunek	Typ	Skos	Promień [m]	Długość [m]	PR [km]	KR [km]		UR [km]
26	Rkpd	-	S49	1:9	190	33,23	4,232 (0,275)	4,265 (0,242)	4,281 (0,227)	PKP PLK S.A.
30	Rz	prawy	S49	1:9	300	33,23	0,238	0,271	0,287	CARGOTOR Sp. z o.o.
31	Rz	prawy	S49	1:9	190	27,14	0,166	0,193	0,218	
40	Rz	prawy	S49	1:9	190	27,14	0,207	0,234	0,262	

Objaśnienie zastosowanych symboli

PR	Początek rozjazdu
KR	Koniec rozjazdu
UR	Okres rozjazdu
KO	Koziół oporowy
Wk	Wykolejnica

GEODETA UPRAWNIENY  
 nr upr. 18157 mgr Jerzy Lewoc  
 Upr. bud. w ograniczonym zakresie II stopnia do kierowania pracami budowlanymi w zakresie linii, urządzeń stacji kolejowych w specjalności kolejowej nr MAZ02033/GPK/L/05

km 0+000,00 / 4+507 (linia nr 37)

km 0+000,00 / 4+507 (linia nr 37)

