



# PLAN SCHEMATYCZNY BOCZNICY CARGOTOR Sp. z o.o. - "PUNKT ŁADUNKOWY W BABACH"

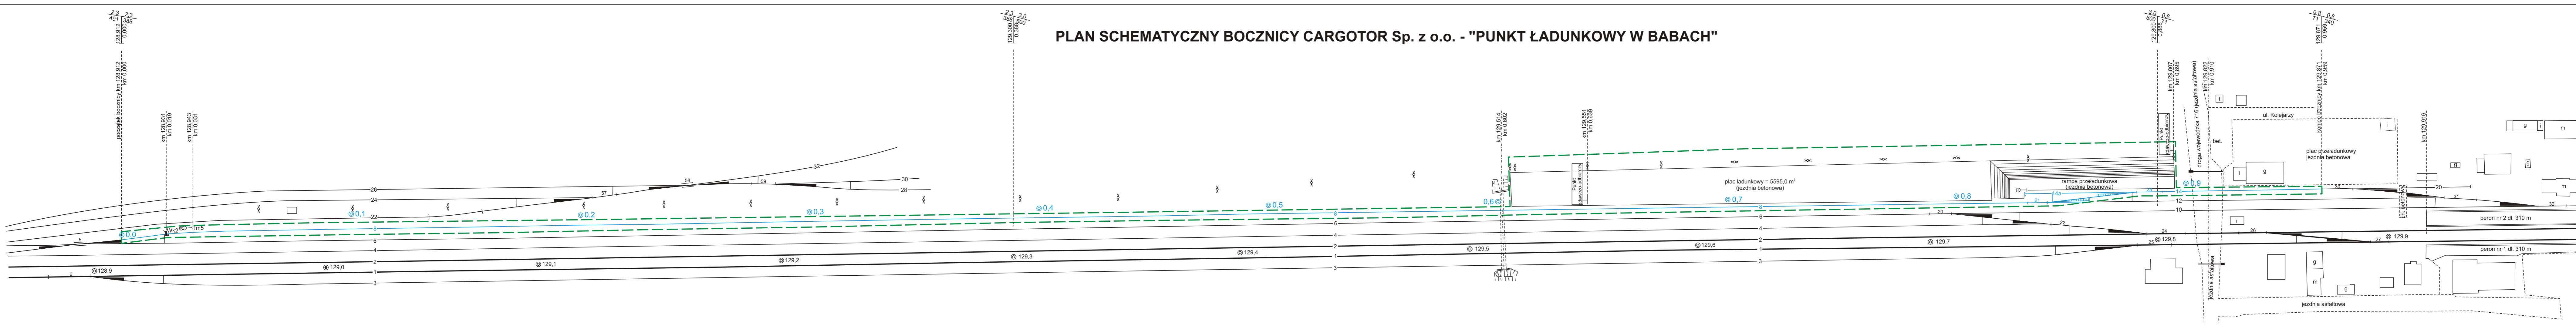

Wykaz torów bocznic									
Nr toru	Typ	Przeznaczenie toru	Długość ogólna			Długość budowlana [m]	Długość użyteczna toru		
			od	do	[m]		od	do	[m]
8	S49	zdawczo-odbiorczy, ładunkowy	Rkpd 5	PR 21	849	831	UR 5	UR 21	817
14	S49	zdawczo-odbiorczy, ładunkowy	PR 23	PR 30	69	69	PR 23	PR 30	69
14a	S49	zdawczo-odbiorczy, ładunkowy	KR 23	KO	32	32	UR 23	KO	12

Wykaz rozjazdów bocznic										
Nr rozjazdu	Charakterystyka techniczna rozjazdu						Lokalizacja rozjazdu			
	Rodzaj	Kierunek	Typ	Skos	Promień [m]	Długość [m]	PR [km]	KR [km]	UKRES [km]	
21	Rz	lewy	S49	1:9	190	27,138	0,831	0,858	0,877	
23	Rz	lewy	S49	1:9	190	27,138	0,890	0,863	0,836	

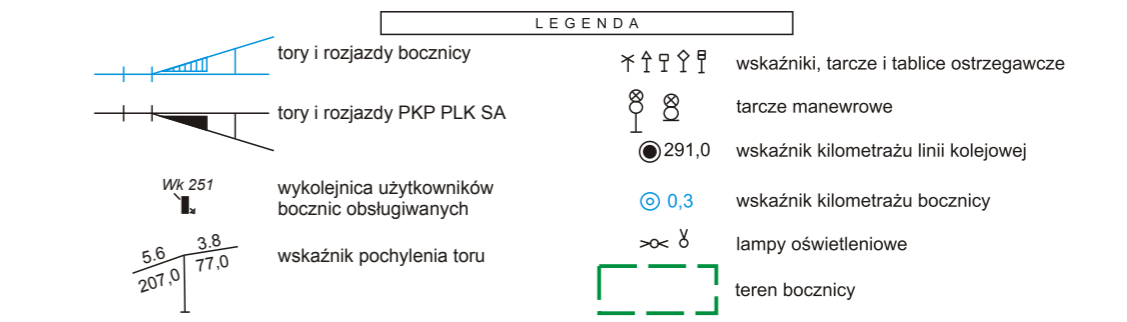

<b>CARGOTOR Sp. z o.o.</b> Sporządził ART-PRO Łódź Kierownik roboty: Geodeta Uprawniony Sławomir Funk nr. upr. 14485 (zakr. I i II)	Plan schematyczny układu torowego bocznic kolejowej <b>"Punkt ładunkowy w Babach"</b> linia nr 1: Warszawa Centralna - Katowice km: 128,912 – 129,871	
	Złącznik do Regulaminu Pracy Bocznic Kolejowej	Stan na dzień: 20 - 08 - 2014 r
skala 1:1000		