

PLAN SCHEMATYCZNY  
BOCZNICY KOL. "CARGOTOR"  
"Punkt ładunkowy" tor nr 9,11 na st.Brzesko Okocim


SKALA 1:  $\frac{500}{1000}$

TABELA ROZJAZDÓW

L.p.	Nr rozjazdu	Typ	Skos	Promień	Długość	Rodzaj
1	100	S49	1:9	190	27,14	zwyczajny prawy

TABELA DŁUGOŚCI TORÓW

Nr toru	Długość ogólna			Długość użyteczna			Przeznaczenie toru
	od	do	m	od	do	m	
9	pocz. roz. 11	K.Op.	358,80	Tm7	pocz. roz. 100	52,50	ładunkowy
11	pocz. roz. 100	K.Op.	220,70	Ukr.roz nr 100	TZ	185,90	ładunkowy



OZNACZENIA

- Tory stacyjne
- Tory "CARGOTOR Sp.z.o.o."
- - - - - Teren dzierzawiony przez "CARGOTOR Sp.z.o.o."

Zabezpieczenie torów zgodne z stanem faktycznym i planem SRK st.Brzesko Okocim

Opracował		Podpis opracowującego i sprawdzającego
Sprawdził		
Skala 1 : $\frac{500}{1000}$	PLAN SCHEMATYCZNY BOCZNICY KOL. "CARGOTOR" "Punkt ładunkowy" tor nr 9,11 na st.Brzesko Okocim	