


# PLAN SCHEMATYCZNY BOCZNICY CARGOTOR Sp. z o.o. - "PUNKT ŁADUNKOWY W CHOCIWIU ŁASKIM"

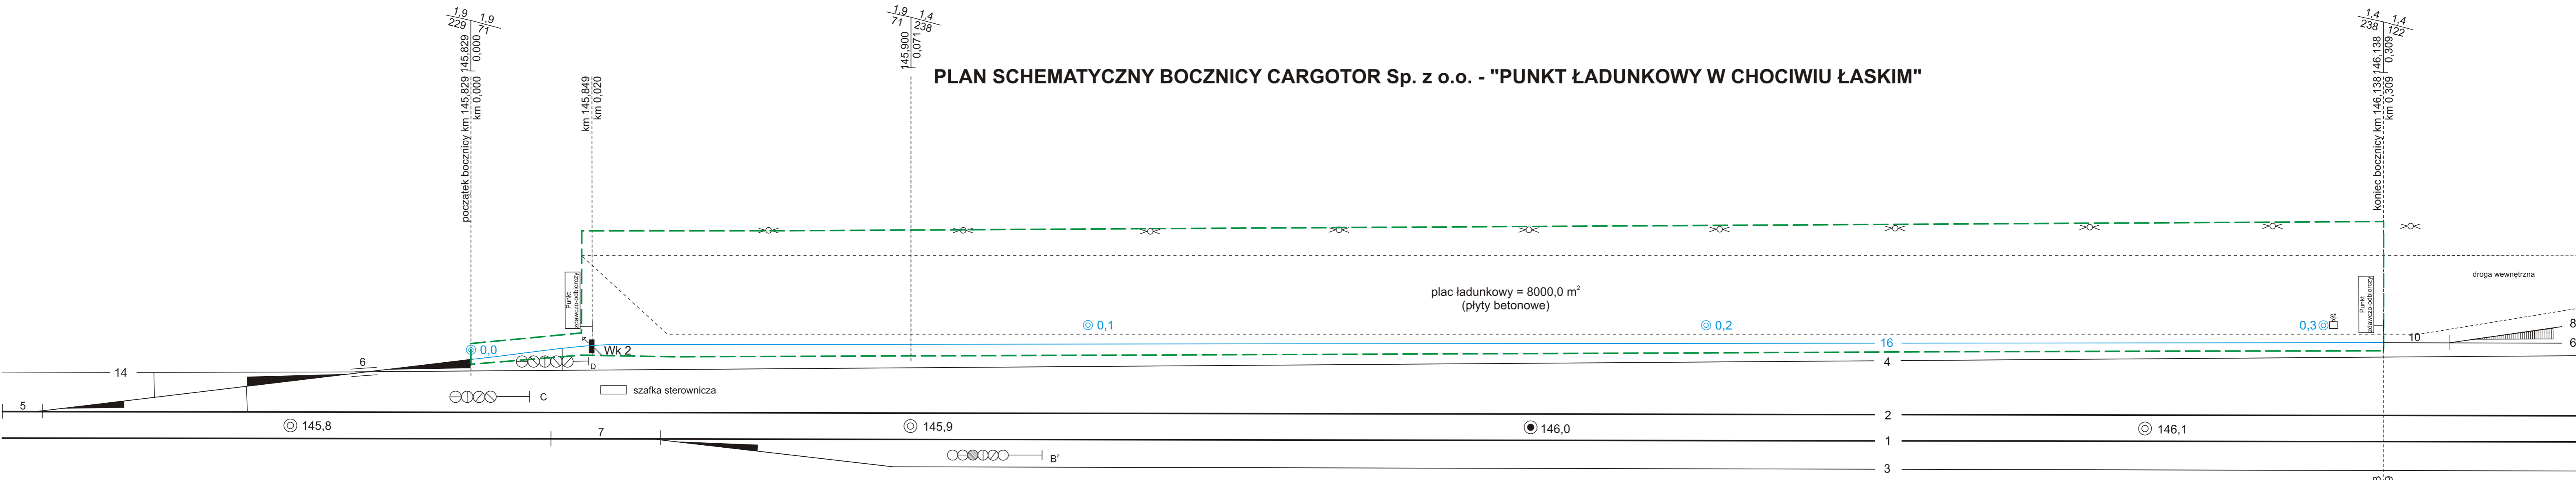

plac ładunkowy = 8000,0 m<sup>2</sup>  
(płyty betonowe)

Wykaz torów bocznicy									
Nr toru	Typ	Przeznaczenie toru	Długość ogólna			Długość budowlana [m]	Długość użyteczna toru		
			od	do	[m]		od	do	[m]
16	S49	zdawczo-odbiorczy, ładunkowy	KR 6	PR 10	310	310	PR 10	UR 6	293

**LEGENDA**

- tory i rozjazdy bocznicy
- tory i rozjazdy PKP PLK SA
- Wyk 251 - wykolejnicza użytkowników bocznic obsługiwanych
- wskaźnik pochylenia toru
- wskaźniki, tarcze i tablice ostrzegawcze
- tarcze manewrowe
- 291,0 - wskaźnik kilometrażu linii kolejowej
- 0,3 - wskaźnik kilometrażu bocznicy
- lampy oświetleniowe
- teren bocznicy

<b>CARGOTOR Sp. z o.o.</b>	Plan schematyczny układu torowego bocznicy kolejowej "Punkt ładunkowy w Chociwiu Łaskim" linia nr 131: Chorzów Batory - Tczew km: 145,829 – 146,138	
	Załącznik do Regulaminu Pracy Bocznicy Kolejowej	
Sporządził ART-PRO Łódź	Kierownik robót: Geodeta Uprawniony Sławomir Funk nr. upr. 14485 (zakr. I i II)	skala 1:500
		Stan na dzień: 20 - 08 - 2014 r