


PLAN SCHEMATYCZNY BOCZNICY KOLEJOWEJ CARGOTOR Sp. z o.o.  
"PUNKT ŁADUNKOWY W GIŻYCKU"

SKALA 1:  $\frac{500}{1000}$

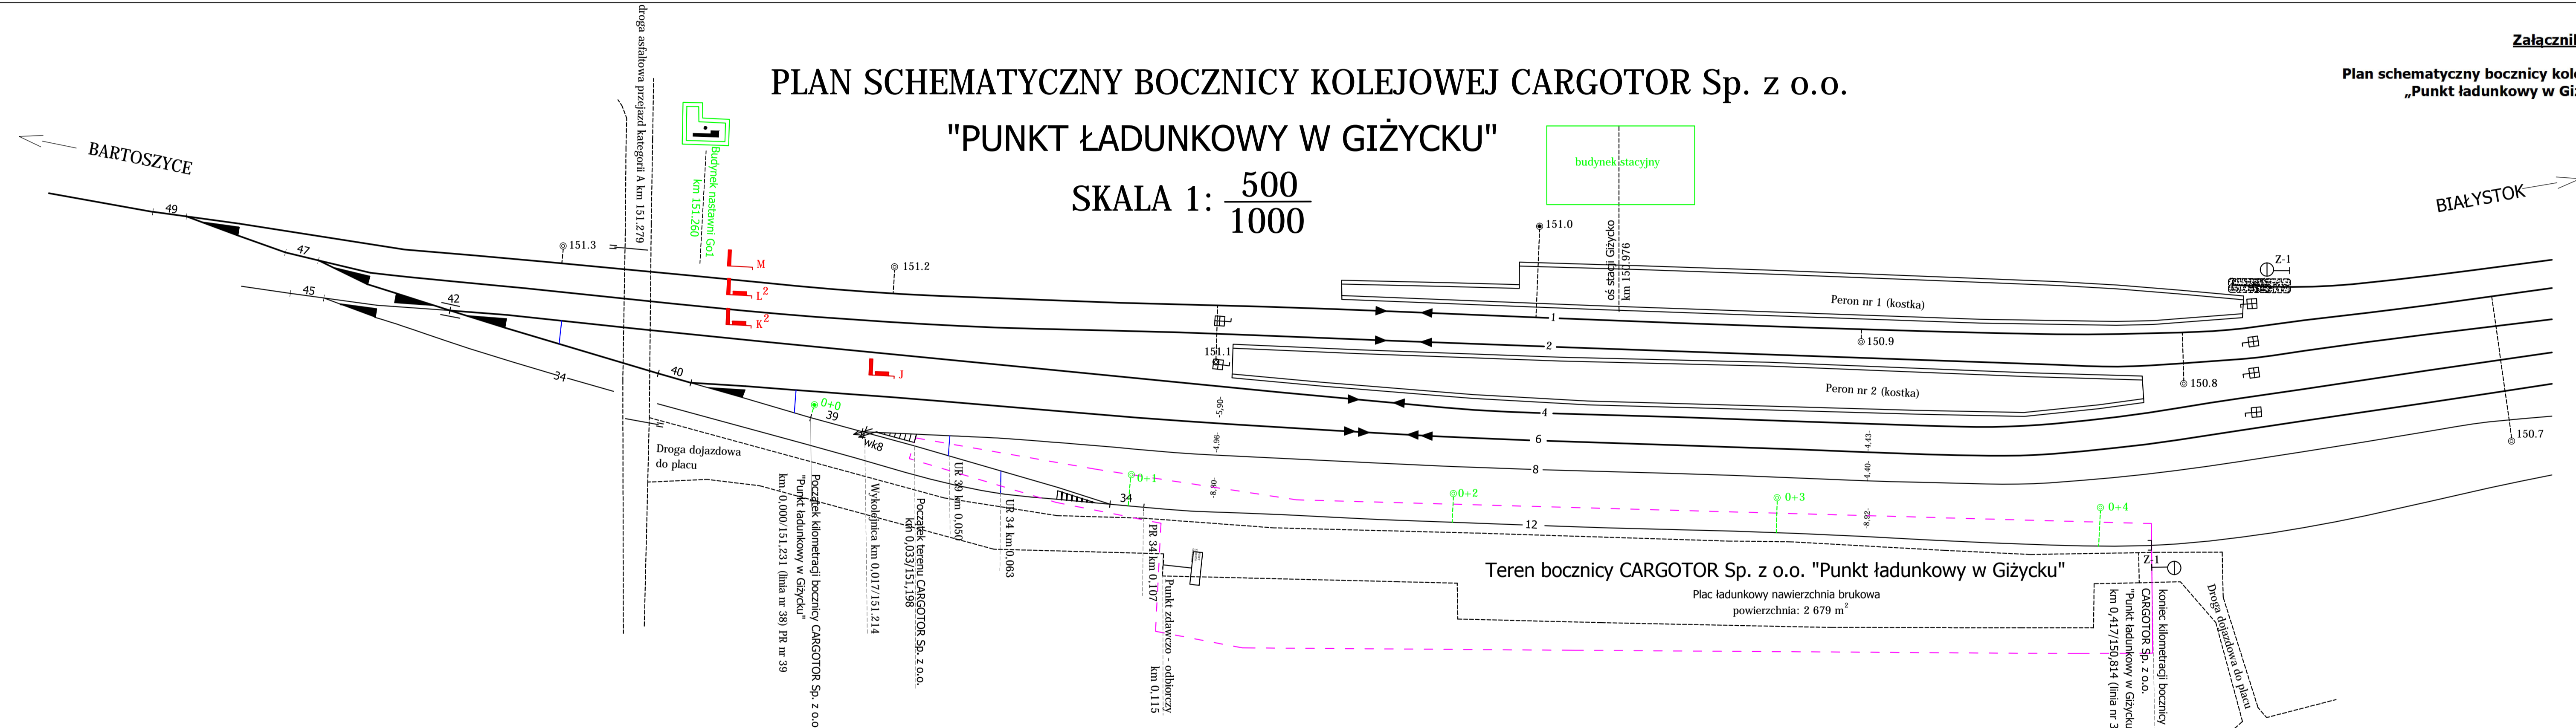

Teren boczniicy CARGOTOR Sp. z o.o. "Punkt ładunkowy w Giżycku"  
Plac ładunkowy nawierzchnia brukowa  
powierzchnia: 2 679 m<sup>2</sup>

Wykaz rozjazdów boczniicy CARGOTOR Sp. z o.o.  
"Punkt ładunkowy w Giżycku"

Nr rozjazdu	Charakterystyka techniczna rozjazdu				Lokalizacja rozjazdu			Zarządca / Użytkownik		
	Rodzaj	Kierunek	Typ	Skos	Promień [m]	Długość [m]	PKR [km]		UKR [km]	
39	zwyczajny	lewy	S49	1.9	300	33,23	151,231 0,000	151,198 0,033	151,181 0,050	PKP PLK S.A.
34	zwyczajny	prawy	S49	1.9	190	27,14	0,107	0,080	0,063	CARGOTOR Sp. z o.o.

Wykaz torów boczniicy CARGOTOR Sp. z o.o.  
"Punkt ładunkowy w Giżycku"

Nr toru	Przeznaczenie toru	Długość ogólna		Długość budowlana [m]	Długość użyteczna toru			
		od	do		od	do	[m]	
12	ładunkowy	PR 34	km 0,417	310	310	PR 34	km 0,417	310
wst. 39-34	wstawka m. rozj.	KR 39	KR 34	47				

Oznaczenia symboli

PR	początek rozjazdu
KR	koniec rozjazdu
UR	ukres rozjazdu
KO	koziół oporowy
Z1	tablica zaporowa

GEODETA UPRAWNIENY  
nr upr. 18157  
nr 19/2010