



PLAN SCHEMATYCZNY BOCZNICY CARGOTOR Sp. z o.o. - "PUNKT ŁADUNKOWY W GOMUNICACH"

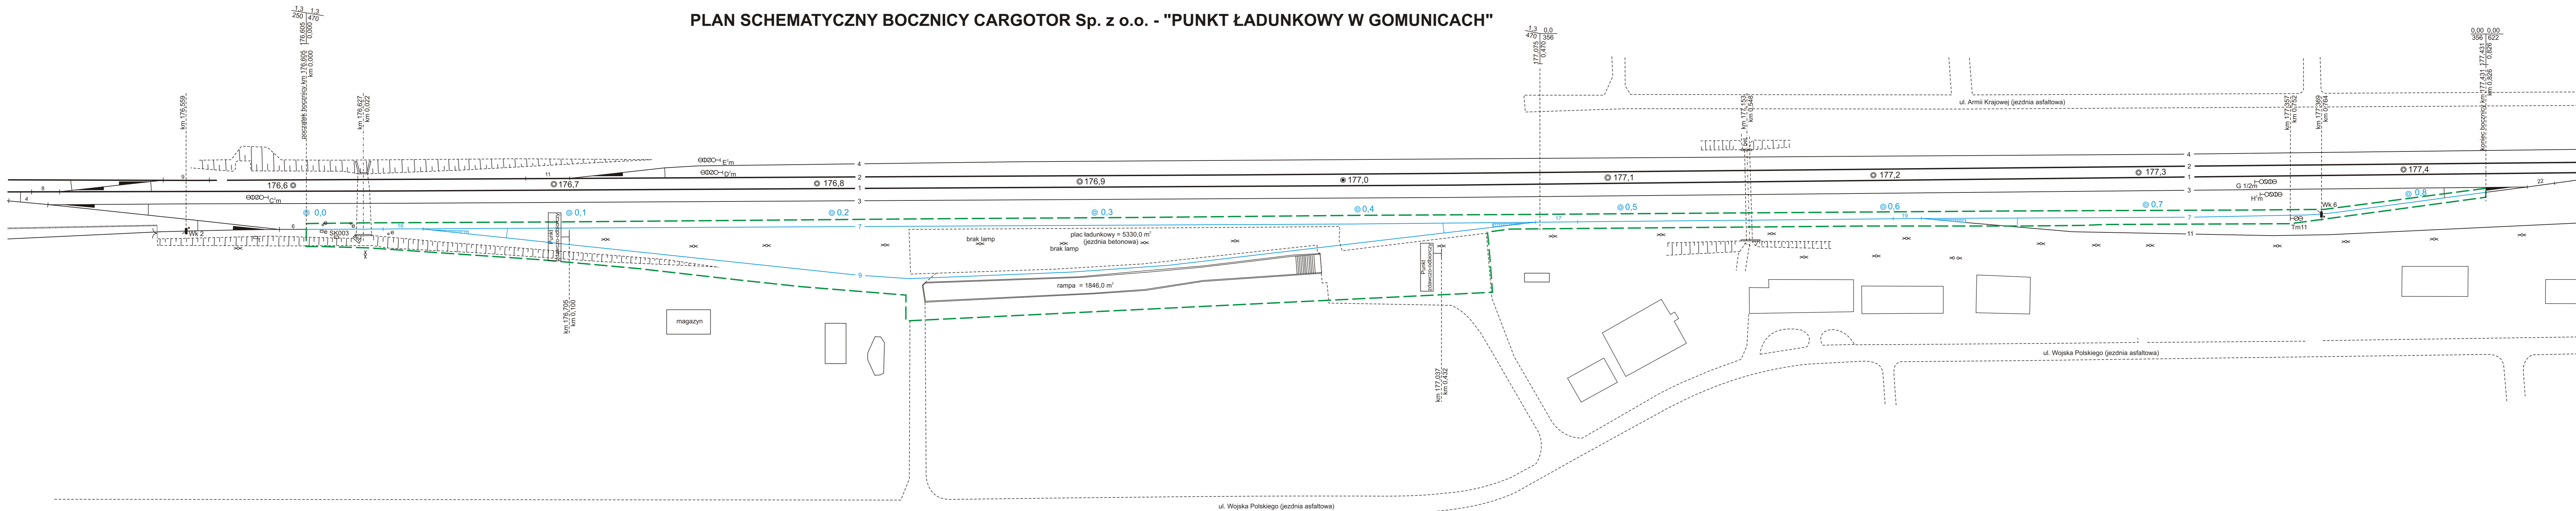

Nr rozjazdu	Charakterystyka techniczna rozjazdu						Lokalizacja rozjazdu		
	Rodzaj	Kierunek	Typ	Skos	Promień [m]	Długość [m]	PR [km]	KR [km]	UKRES [km]
16	Rz	prawy	S49	1:9	300	33,23	0,029	0,062	0,076
17	Rz	lewy	S49	1:9	300	33,23	0,484	0,451	0,433
19	Rz	prawy	S49	1:9	190	27,138	0,604	0,631	0,651

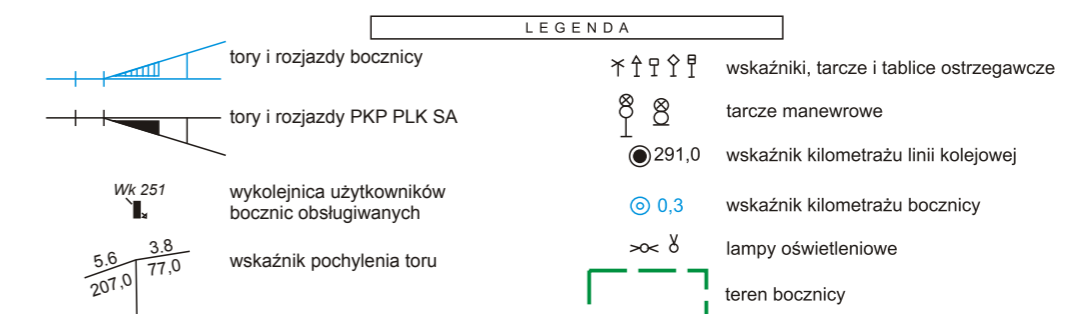

CARGOTOR Sp. z o.o. Sporządził ART-PRO Łódź	Kierownik robót: Geodeta Uprawniony Sławomir Funk nr. upr. 14485 (zakr. I i II)	Plan schematyczny układu torowego bocznicy kolejowej "Punkt ładunkowy w Gomicach" linia nr 1 Warszawa - Katowice km: 176,605 - 177,431	
		Załącznik do Regulaminu Pracy Bocznicy Kolejowej	Stan na dzień: 20 - 08 - 2014 r
skala 1:1000			