


PLAN SCHEMATYCZNY BOCZNICY KOLEJOWEJ CARGOTOR Sp. z o.o.

„PUNKT ŁADUNKOWY W OLECKU”

SKALA 1:  $\frac{500}{1000}$

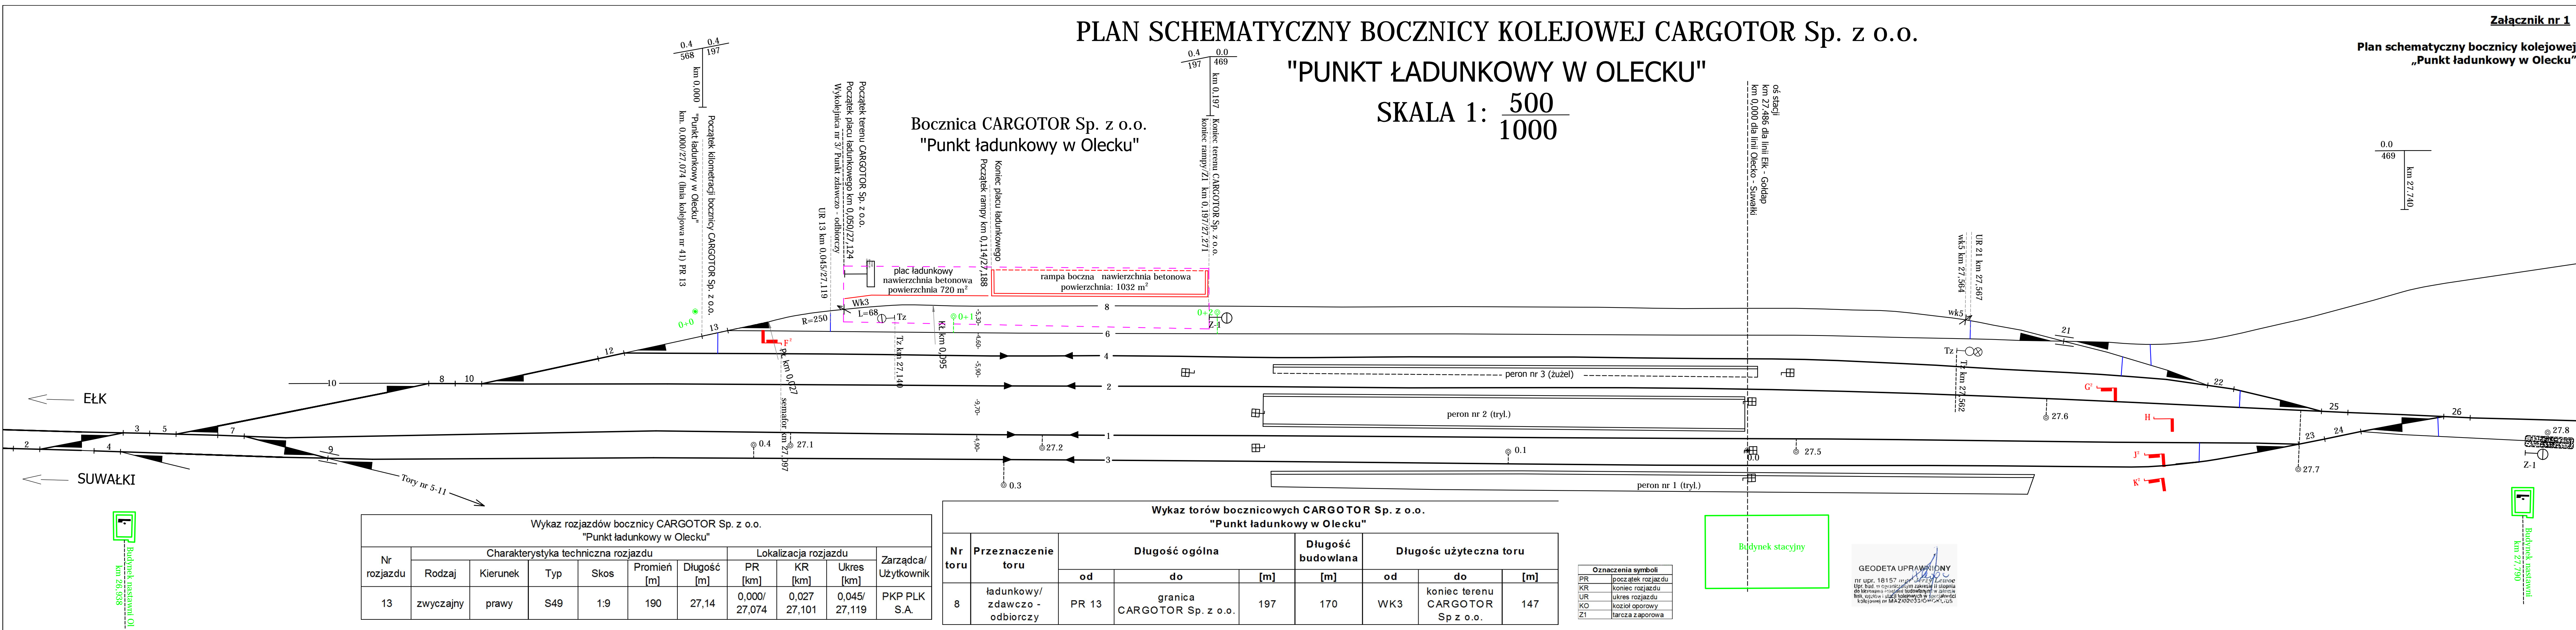

Wykaz rozjazdów boczniczych CARGOTOR Sp. z o.o. „Punkt ładunkowy w Olecku”

Nr rozjazdu	Charakterystyka techniczna rozjazdu				Lokalizacja rozjazdu			Zarządca/ Użytkownik		
	Rodzaj	Kierunek	Typ	Skos	Promień [m]	Długość [m]	PR [km]		KR [km]	Ukres [km]
13	zwyczajny	prawy	S49	1:9	190	27,14	0,000/ 27,074	0,027/ 27,101	0,045/ 27,119	PKP PLK S.A.

Wykaz torów boczniczych CARGOTOR Sp. z o.o. „Punkt ładunkowy w Olecku”

Nr toru	Przeznaczenie toru	Długość ogólna		Długość budowlana [m]	Długość użyteczna toru			
		od	do		od	do	Użytkownik	
8	ładunkowy/ zdawczo - odbiorczy	PR 13	granica CARGOTOR Sp. z o.o.	197	170	WK3	koniec terenu CARGOTOR Sp z o.o.	147

Oznaczenia symboli


GEODETA UPRAWNIENY  
nr upraw. 18157  


Z-1