


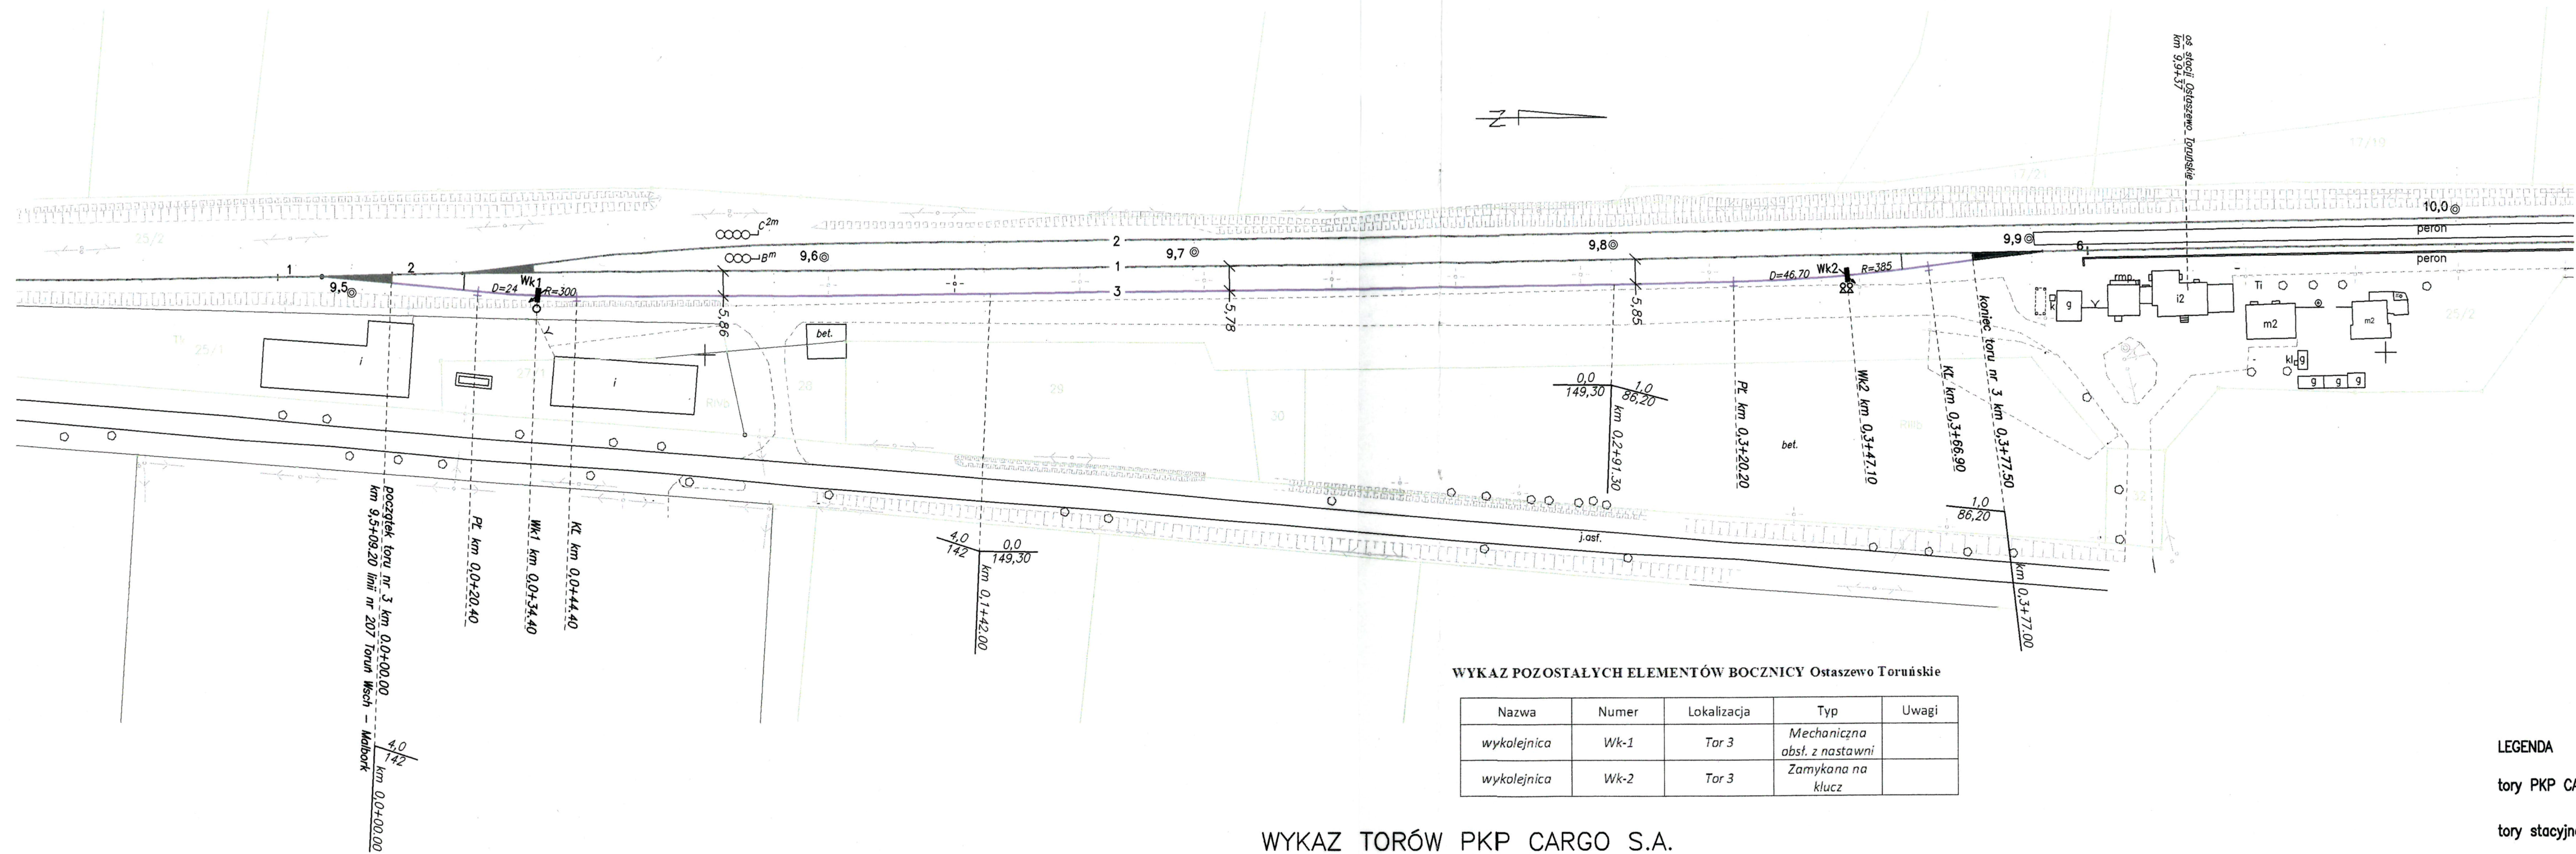

WYKAZ POZOSTAŁYCH ELEMENTÓW BOCZNICY Ostaszewo Toruńskie

Nazwa	Numer	Lokalizacja	Typ	Uwagi
wykolejnica	Wk-1	Tor 3	Mechaniczna obst. z nastawni	
wykolejnica	Wk-2	Tor 3	Zamykana na klucz	

WYKAZ TORÓW PKP CARGO S.A.

Nr toru	DŁUGOŚĆ OGÓLNA			DŁUGOŚĆ BUDOWLANA			DŁUGOŚĆ UŻYTECZNA			RODZAJ SZYN	RODZAJ PODKŁADÓW	RODZAJ PRZYTWIERDZENIA
	od	do	mb	od	do	mb	od	do	mb			
3	KR 1	KR 6	377,50	KR 1	KR 6	377,50	wk 1	wk 2	312,70	S60	BET./DREWN.	TYPU K

WYKAZ DZIAŁEK ZAJMOWANYCH PRZEZ PKP CARGO S.A.

Lp.	Nr działki	obręb	właściciel	władający
1	25/2	Ostaszewo	Skarb Państwa	PKP S.A.

OPIS TECHNICZNY BOCZNICY

Długość ogólna torów – 337,50 m
Długość budowlana torów – 337,50 m
Długość użyteczna torów – 312,70 m
Stacja obsługująca – OSTASZEWO TORUŃSKIE

Oznaczenia

PR–początek rozjazdu
KR–koniec rozjazdu
KT – koniec toru
U–ukres
R–promień łuku
D–długość łuku
PL – początek łuku
KL – koniec łuku

— o — – lampa oświetleniowa
Wk – wykolejnica

LEGENDA

tory PKP CARGO S.A. _____
tory stacyjne _____

PLAN SYTUACYJNY w skali 1:1000

TORY PKP CARGO S.A. PÓŁNOCNY ZAKŁAD SPÓŁKI
STACJA OSTASZEWO TORUŃSKIE

grudzień 2011

opracował – **GEODETA UPRAWNIONY**
inż. Roman Abramowski
upr. nr 17216
80-365 Gdańsk, ul. Dąbrowszczyków 24A/3

GEO-TOR
Roman Abramowski
80-365 Gdańsk, ul. Dąbrowszczyków 24A/3
NIP 554-135-20-61, Regon 09166081