



# PLAN SCHEMATYCZNY BOCZNICY CARGOTOR Sp. z o.o. - "PUNKT ŁADUNKOWY W PODDĘBICACH"

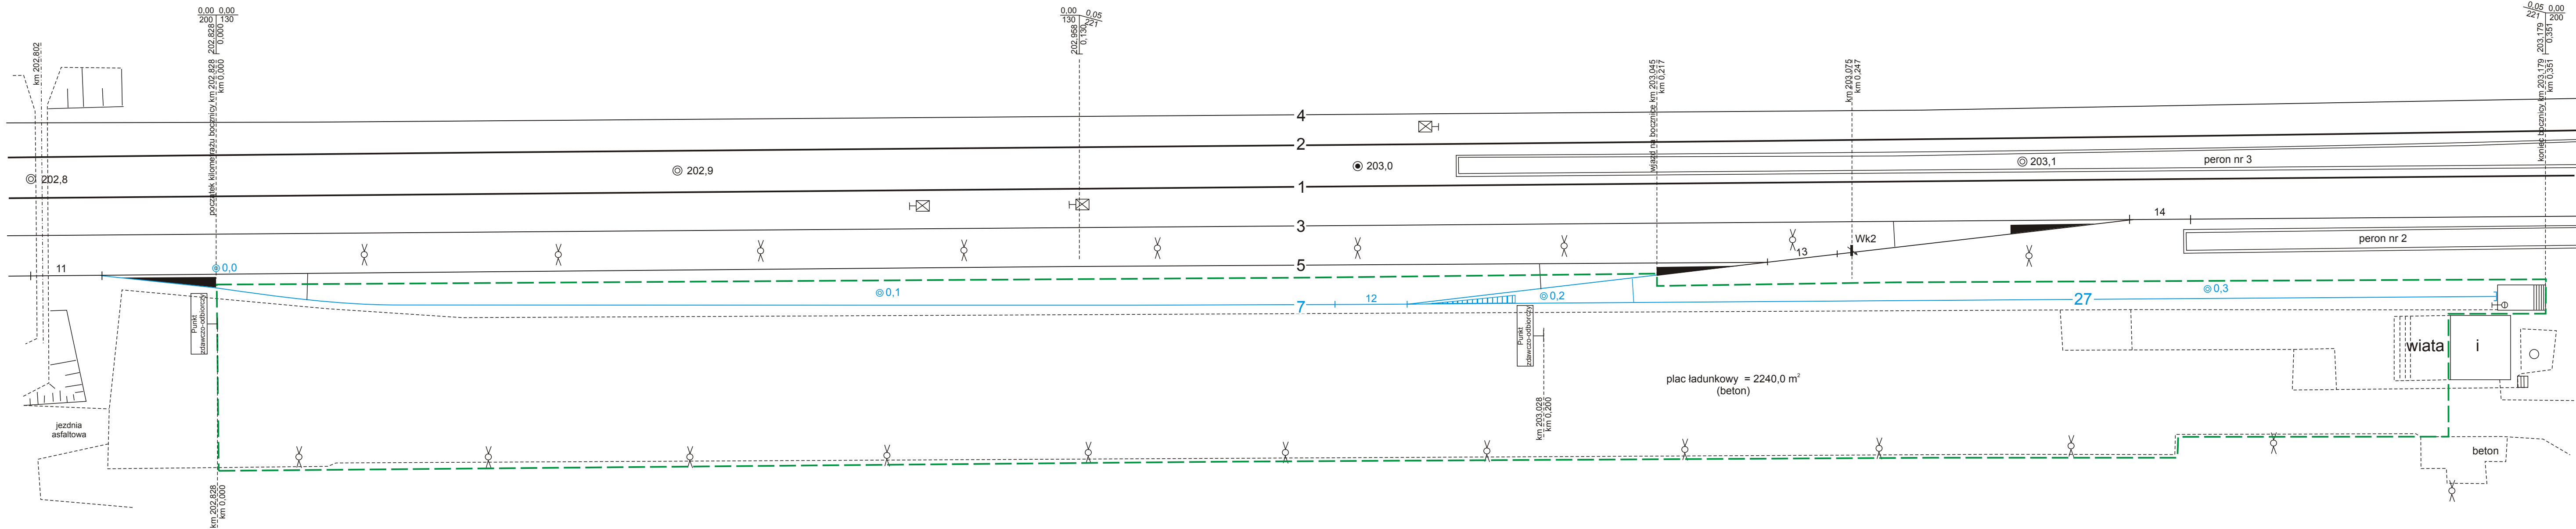

Wykaz torów bocznicy									
Nr toru	Typ	Przeznaczenie toru	Długość ogólna			Długość budowlana [m]	Długość użyteczna toru		
			od	do	[m]		od	do	[m]
7	S49	zdawczo-odbiorczy, ładunkowy	KR 11	PR 12	168	168	UR 11	PR 12	154
27	S49	zdawczo-odbiorczy, ładunkowy	KR 12	KO	147	147	UR 12	KO	130
wst. 12/13	S49	-	KR 12	KR 13	21	21	-	-	-

Wykaz rozjazdów bocznicy										
Nr rozjazdu	Charakterystyka techniczna rozjazdu						Lokalizacja rozjazdu			
	Rodzaj	Kierunek	Typ	Skos	Promień [m]	Długość [m]	PR [km]	KR [km]	UKRES [km]	
12	Rz	lewy	S49	1:9	190	27,138	0,168	0,196	0,213	

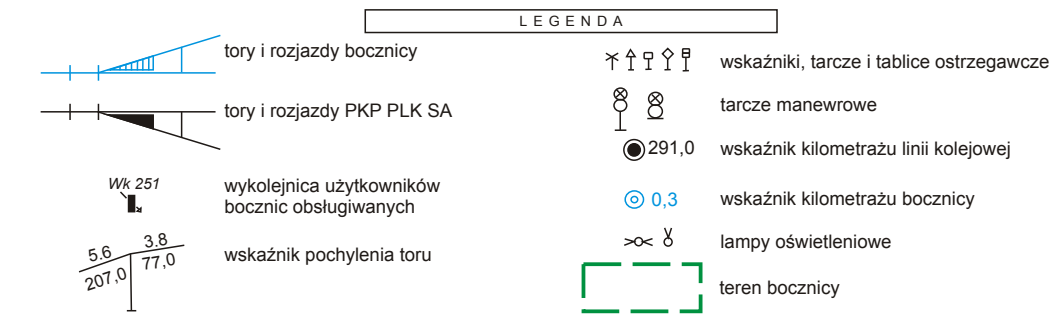

CARGOTOR Sp. z o.o.	Plan schematyczny układu torowego bocznicy kolejowej "Punkt ładunkowy w Poddebicach" linia nr 131: Chorzów Batory - Tczew km: 202,828 – 203,179	
	Załącznik do Regulaminu Pracy Bocznicy Kolejowej	
Sporządził ART-PRO Łódź	Kierownik roboty: Geodeta Uprawniony Sławomir Funk nr. upr. 14485 (zakr. I i II)	Skala: 1:500 Stan na dzień: 20 - 08 - 2014 r