


PLAN SCHEMATYCZNY BOCZNICY KOLEJOWEJ CARGOTOR Sp. z o.o.
"PUNKT ŁADUNKOWY W SZEPLETOWIE" SKALA 1: 1000
500

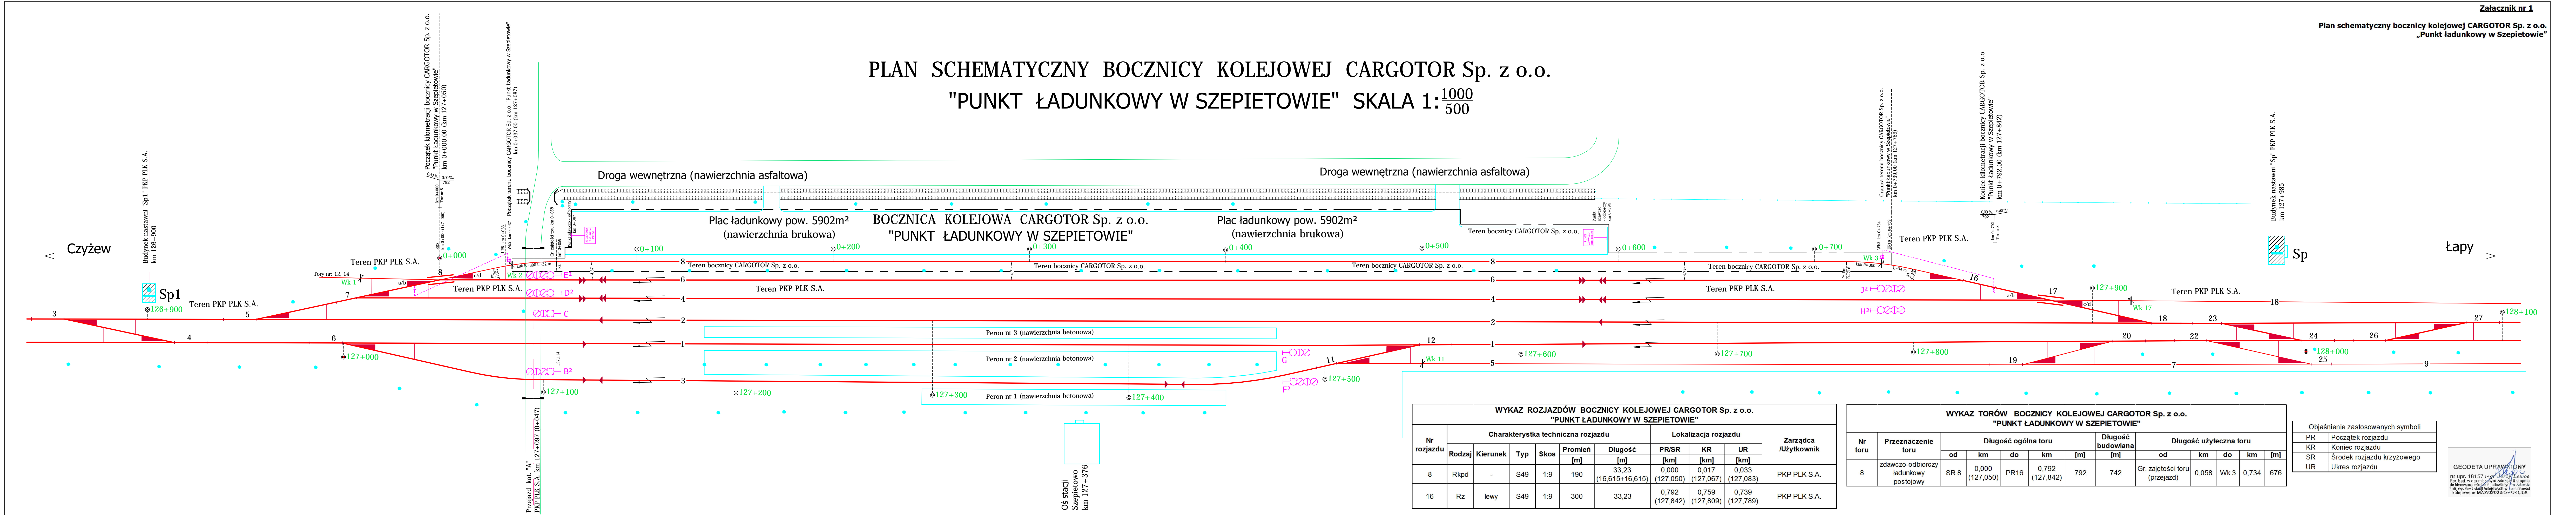

WYKAZ ROZJAZDÓW BOCZNICY KOLEJOWEJ CARGOTOR Sp. z o.o. "PUNKT ŁADUNKOWY W SZEPLETOWIE"

Nr rozjazdu	Charakterystyka techniczna rozjazdu				Lokalizacja rozjazdu			Zarządca Azydowicz		
	Rodzaj	Kierunek	Typ	Skos	Promień [m]	Długość [m]	PRSR [km]		KR [km]	UR [km]
8	Rkpd	-	S49	19	190	33,23 (16,615+16,615)	0,000 (127,650)	0,077 (127,667)	0,033 (127,683)	PKP PLK S.A.
16	Rz	lewy	S49	19	300	33,23 (127,842)	0,792 (127,809)	0,759 (127,809)	0,739 (127,789)	PKP PLK S.A.

WYKAZ TORÓW BOCZNICY KOLEJOWEJ CARGOTOR Sp. z o.o. "PUNKT ŁADUNKOWY W SZEPLETOWIE"

Nr toru	Przeznaczenie toru	Długość ogólna toru		Długość budowlana		Długość użyteczna toru	
		od	do	[m]	[m]	od	do
8	zbiorniczko-odbiorniczko ładunkowy pobytowy	SR 8 (127,050)	PR16 (127,842)	792	742	0 (zapobiegatki (pojazd))	0,058 Wk.3 0,734

Objaśnienie zastosowanych symboli

FR	Przebieg rozjazdu
KR	Koniec rozjazdu
SR	Środek rozjazdu krzyżowego
UR	Uruch. rozjazdu

GEOETA UPRAWNIENY
10.01.2017
10.01.2017
10.01.2017