



PLAN SCHEMATYCZNY BOCZNICY CARGOTOR Sp. z o.o. - "PUNKT ŁADUNKOWY W TOMASZOWIE MAZOWIECKIM"

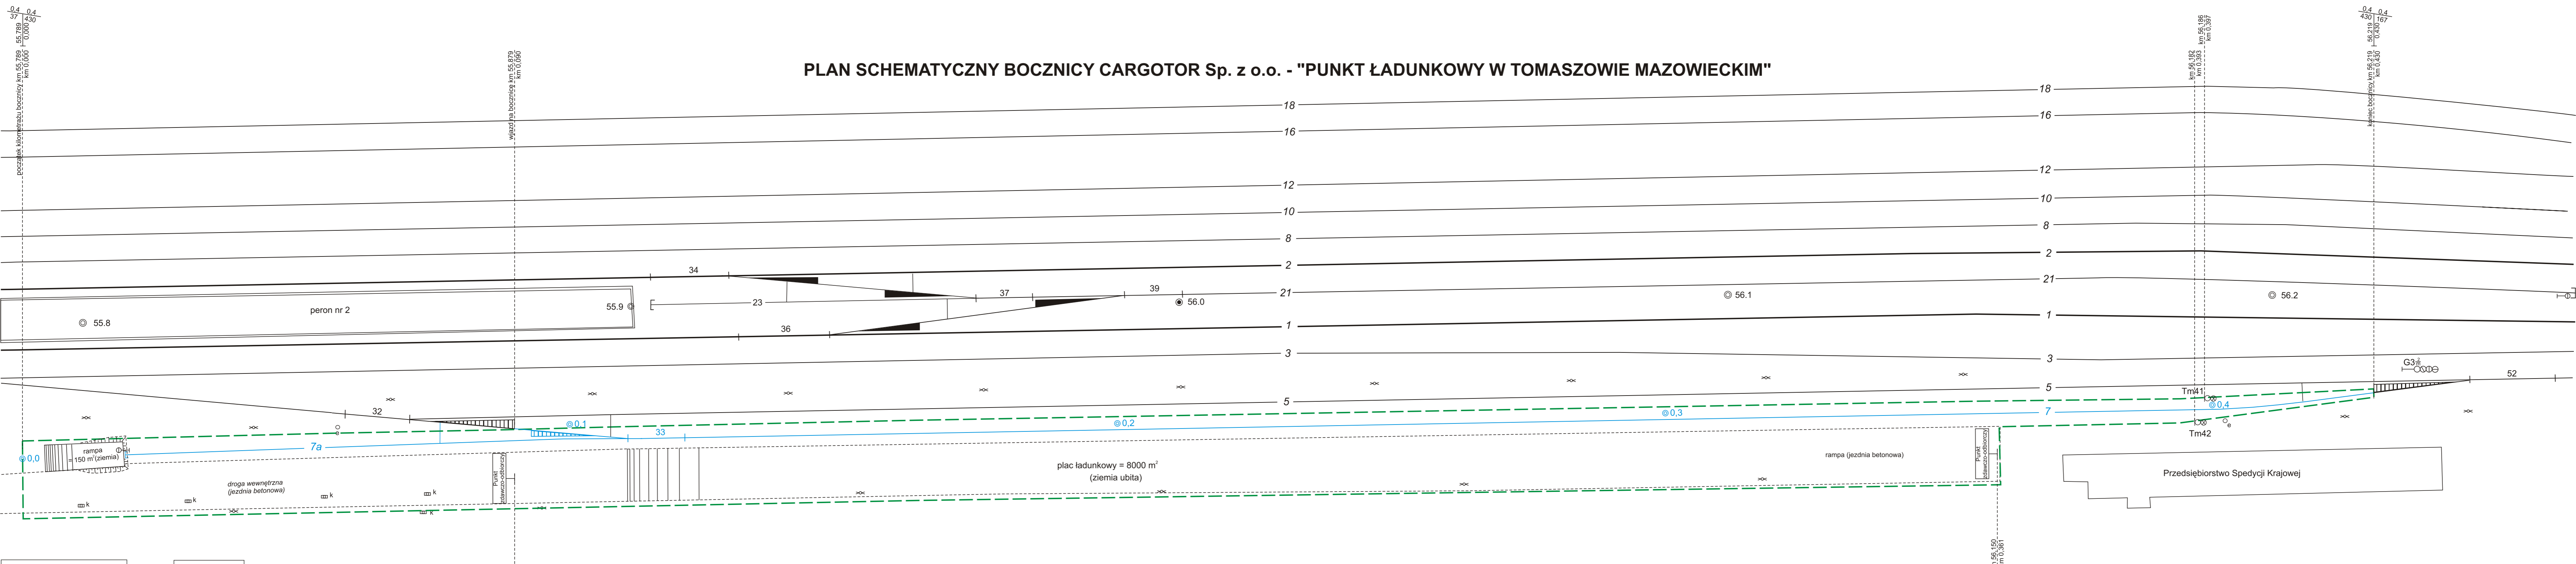

Wykaz torów bocznic									
Nr toru	Typ	Przeznaczenie toru	Długość ogólna			Długość budowlana [m]	Długość użyteczna toru		
			od	do	[m]		od	do	[m]
7	S49	zdawczo-odbiorczy, ładunkowy, postojowy	PR 33	KR 52	309	309	PR 33	UR 52	295
7a	S49	ładunkowy, postojowy	KR 33	KO	74	74	UR 33	KO	57

Wykaz rozjazdów bocznic										
Nr rozjazdu	Charakterystyka techniczna rozjazdu							Lokalizacja rozjazdu		
	Rodzaj	Kierunek	Typ	Skos	Promień [m]	Długość [m]	PR [km]	KR [km]	UKRES [km]	
33	Rz	prawy	S49	1:9	190	27,138	0,121	0,094	0,076	

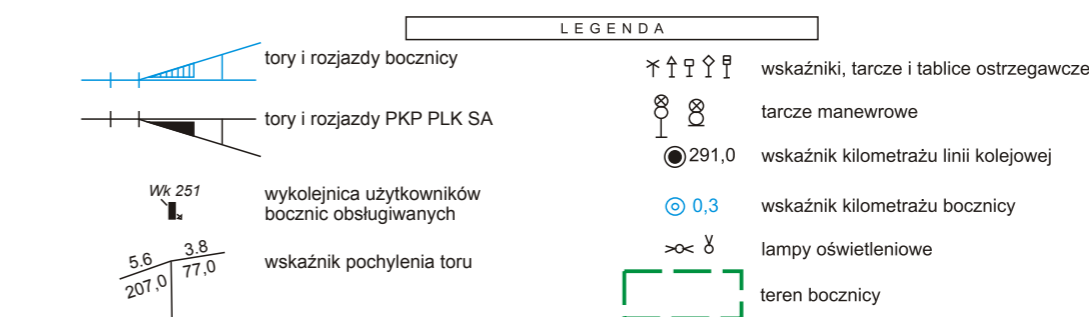

CARGOTOR Sp. z o.o.

Plan schematyczny układu torowego bocznic kolejowej "Punkt ładunkowy w Tomaszowie Mazowieckim" linia nr 25: Łódź Kaliska - Dębica km: 55,789 - 56,219

Załącznik do Regulaminu Pracy Bocznic Kolejowej

Sporządził: ART-PRO Łódź

Kierownik roboty: Geodeta Uprawniony Sławomir Funk nr. upr. 14485 (zakr. I i II)

skala: 1:500

Stan na dzień: 20 - 08 - 2014 r